


COMUNE DI REGGIO CALABRIA

UNIVERSITA' PER STRANIERI "DANTE ALIGHIERI"

**PROGETTO PER L'ARREDAMENTO
DI DUE AULE DA DESTINARSI A
WORKSHOP E UFFICIO OPERATIVO
E DI RAPPRESENTANZA**

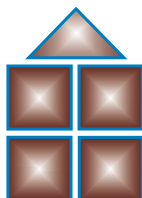

PROGETTO ARCHITETTONICO

A

TAV.

TITOLO: ELABORATI GRAFICI

Committente: UNIVERSITA' PER STRANIERI "DANTE ALIGHIERI"
Via del Torrione n.95 - 89125 Reggio Calabria

Progettisti: Dott. Arch. Domenico MALARA




Collaboratori: Dott. Arch. Alessia MALARA

LA PROPRIETA' DEGLI ELABORATI E' RISERVATA A TERMINI DI LEGGE.
E' VIETATO RIPRODURLI, MODIFICARLI O RENDERLI NOTI A TERZI.

89133 REGGIO CALABRIA - ITALIA


Via Ceci, 18

tel 0965.622122 - fax 0965.622122 - E-Mail malaraprogetti@gmail.com - P. IVA 00591050802 - Cod. Fisc. MLR DNC 54E29 H224E

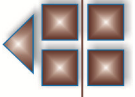


AULA DEL MEDITERRANEO

PICCOLE CONFERENZE - WORKSHOP - CARREFOUR DI IDEE

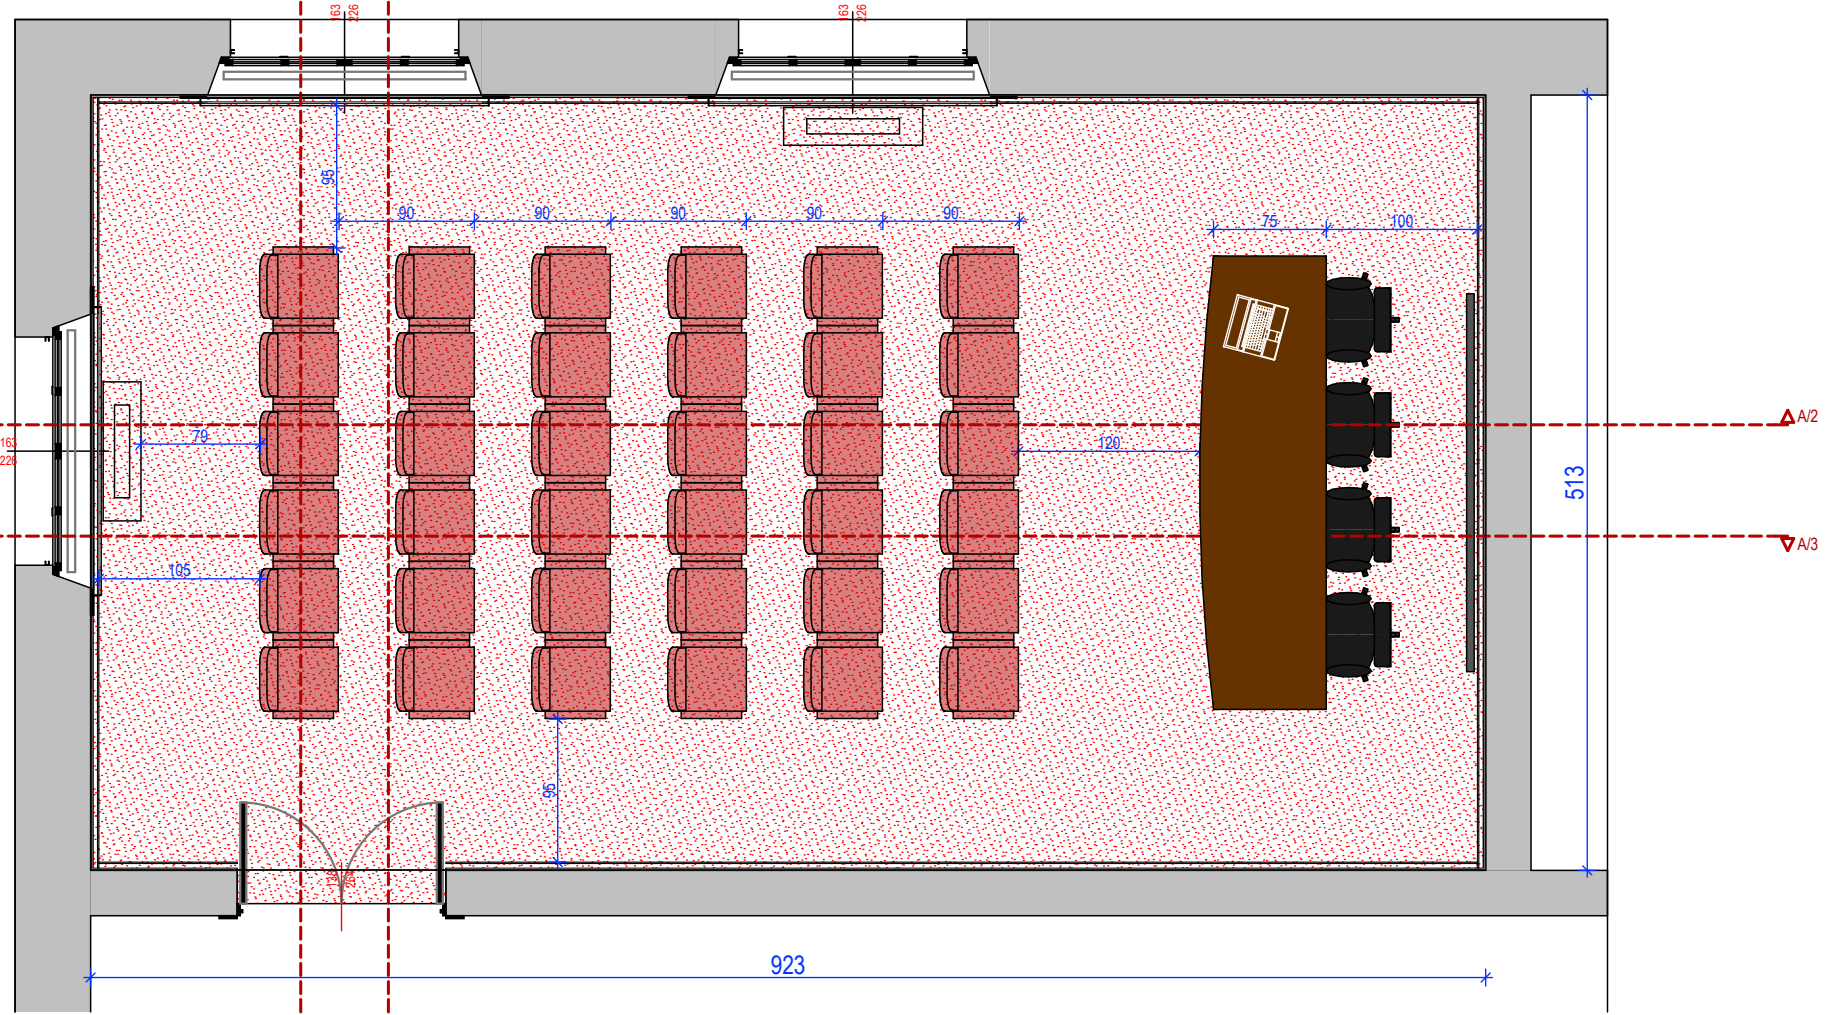


PIANTA - Rapp 1:50

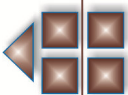


AULA DEL MEDITERRANEO

PICCOLE CONFERENZE - WORKSHOP - CARREFOUR DI IDEE

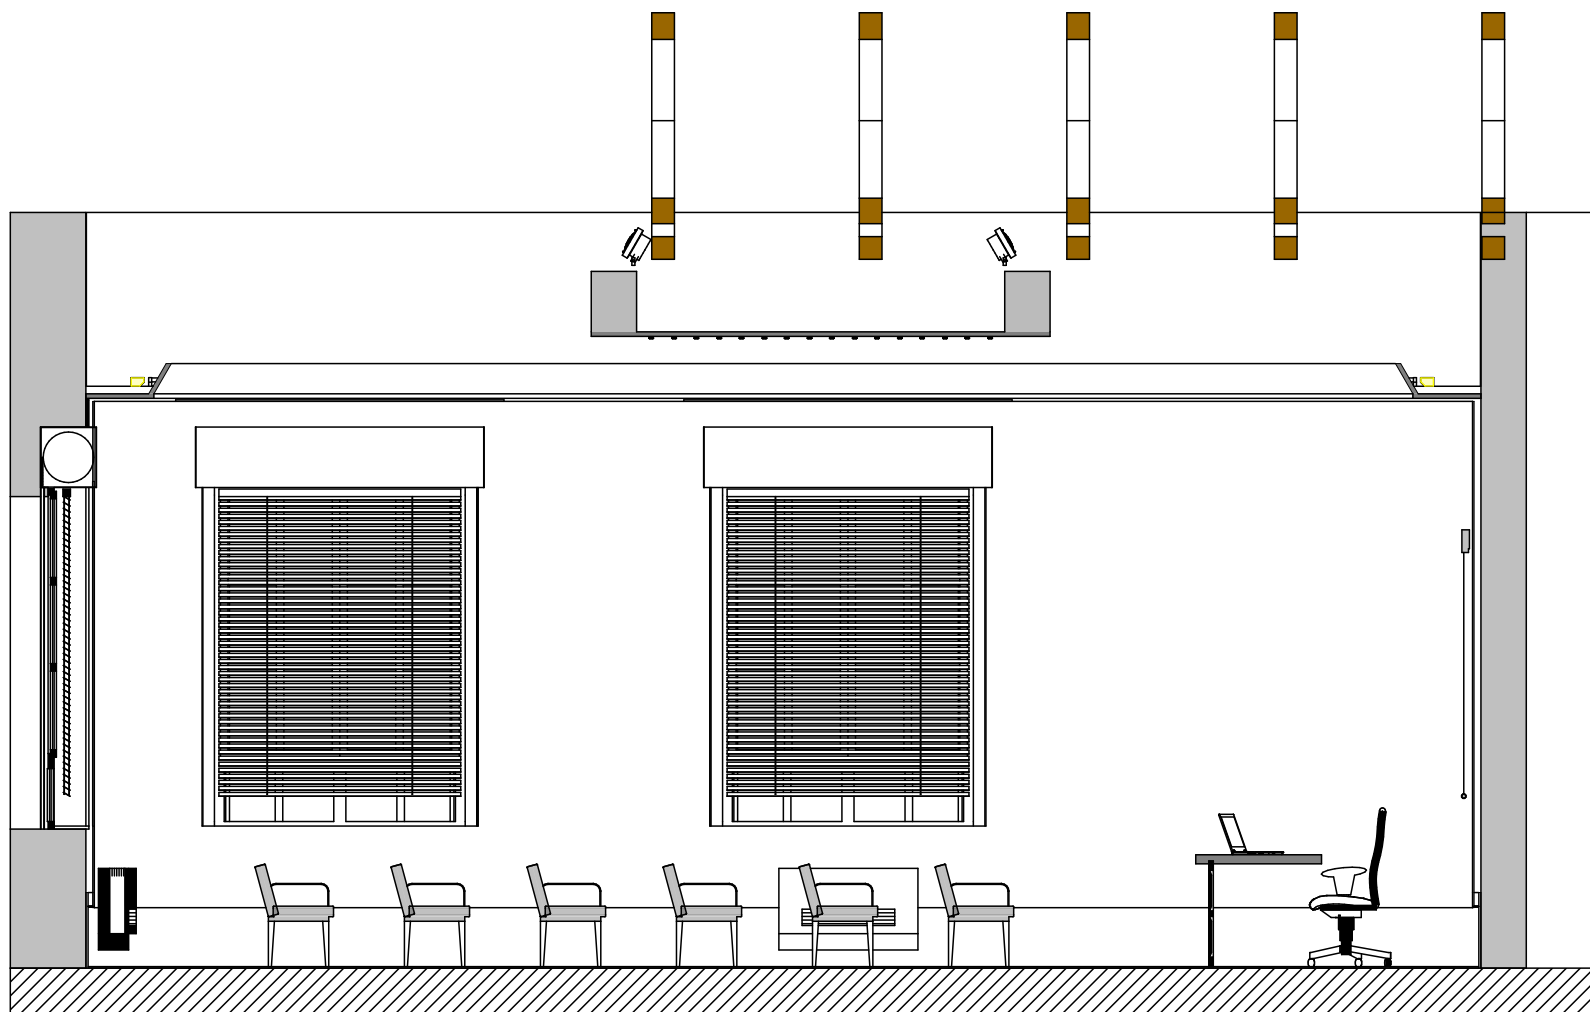


SEZIONE LONGITUDINALE - Rapp 1:50

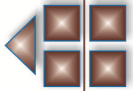


AULA DEL MEDITERRANEO


PICCOLE CONFERENZE - WORKSHOP - CARREFOUR DI IDEE

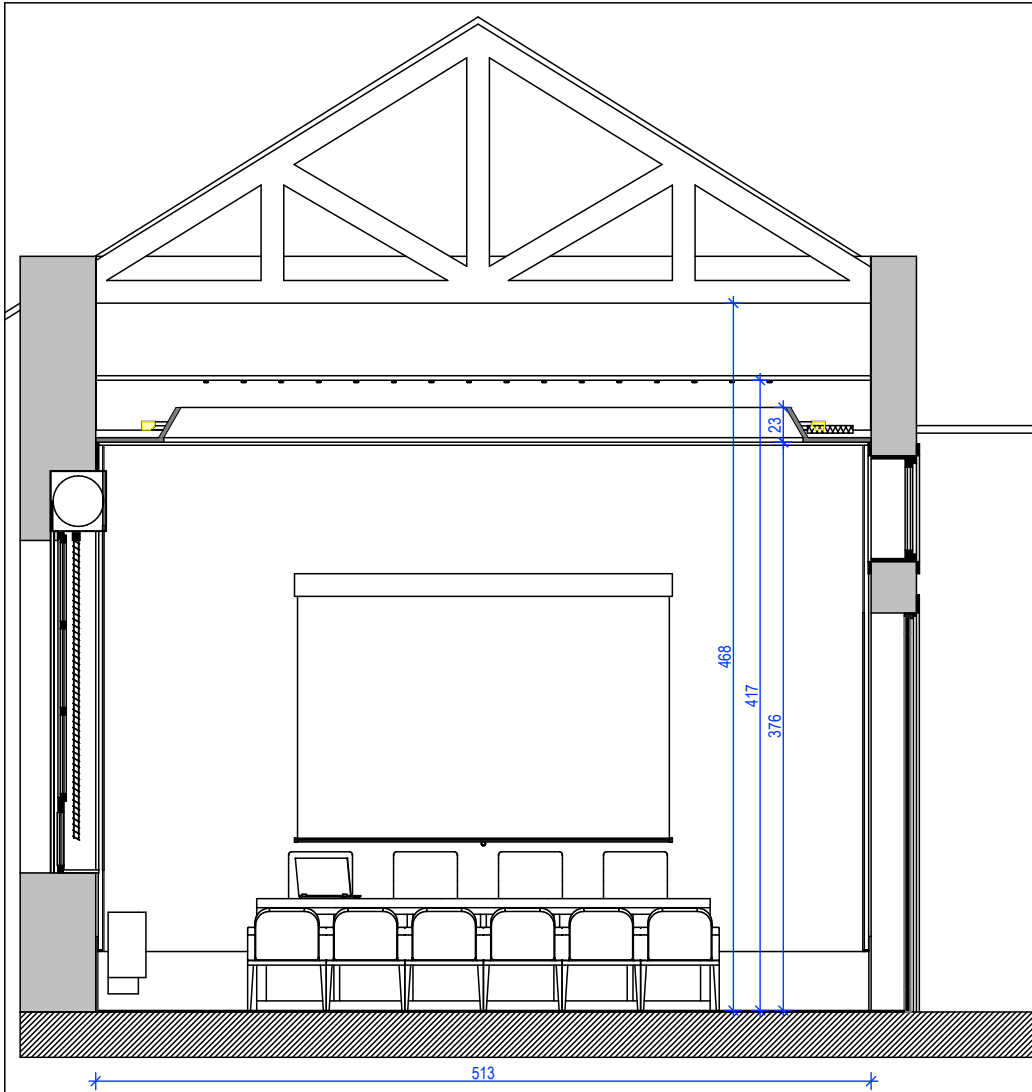


SEZIONE TRASVERSALE - Rapp 1:50

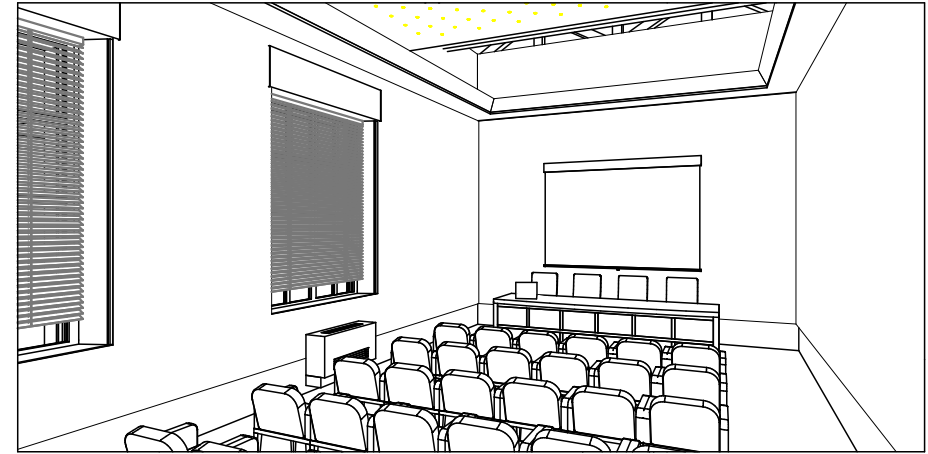


VEDUTE INTERNE

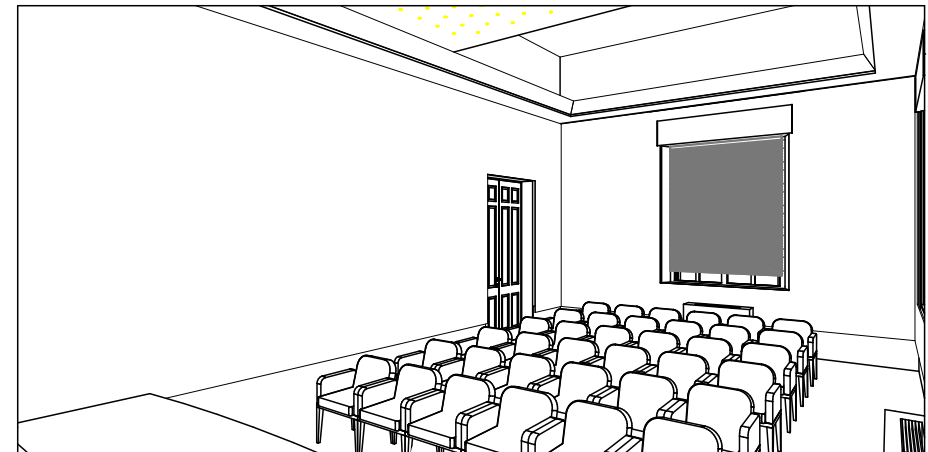

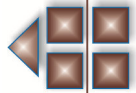


UFFICIO OPERATIVO - RAPPRESENTANZA

IPOTESI 02

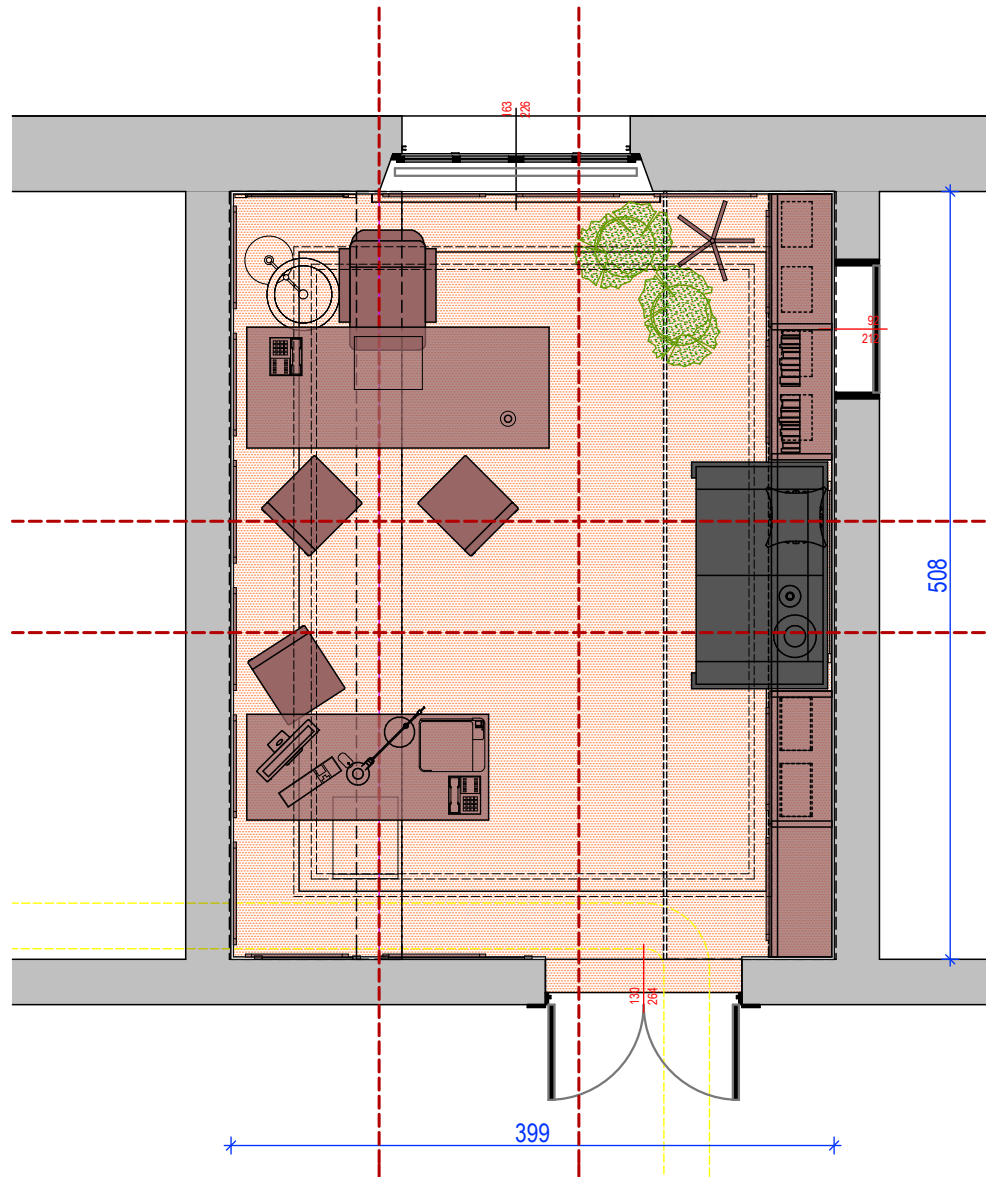


PIANTA - Rapp 1:50

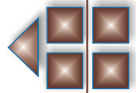


UFFICIO OPERATIVO - RAPPRESENTANZA

IPOSTESI 02

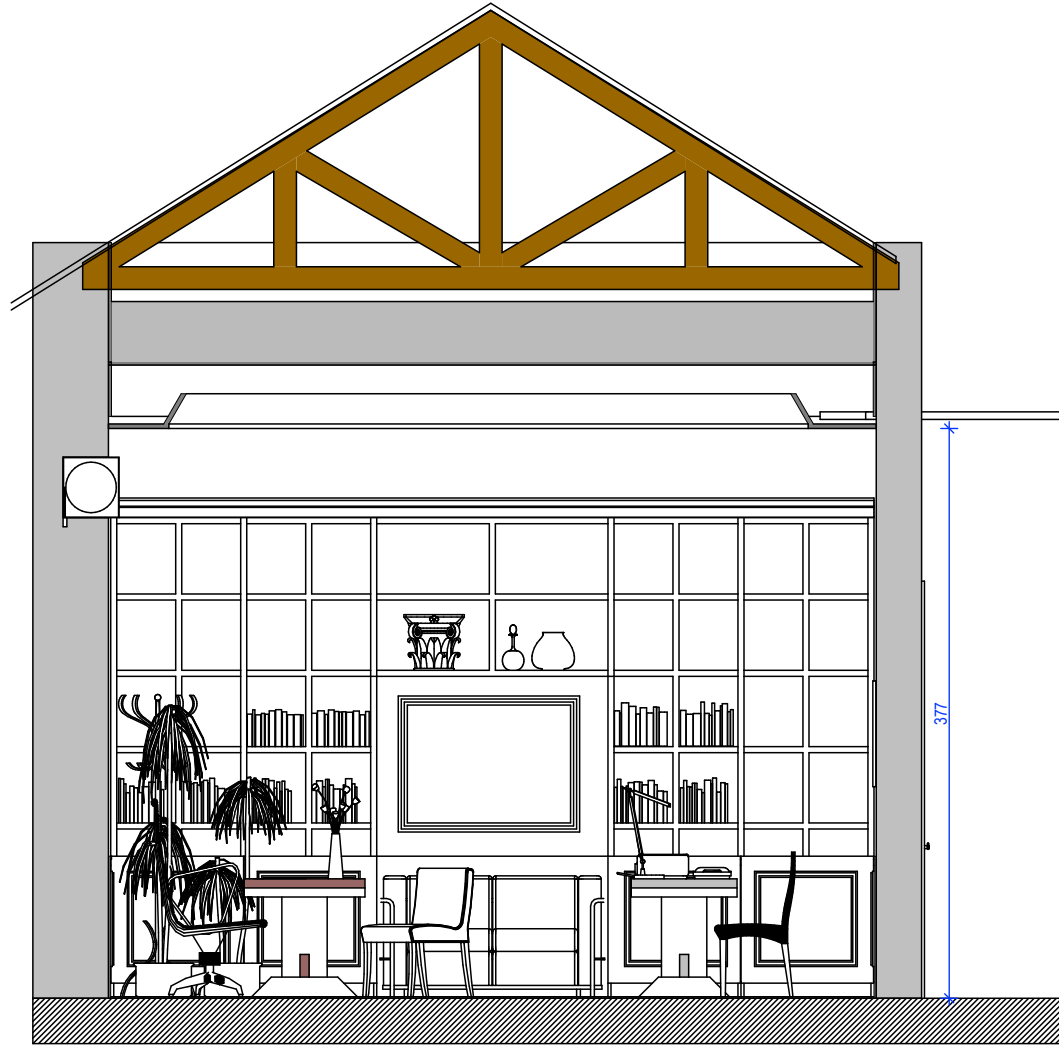


SEZIONE LONGITUDINALE - Rapp 1:50

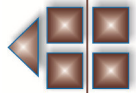

UFFICIO OPERATIVO - RAPPRESENTANZA

IPOTESI 02

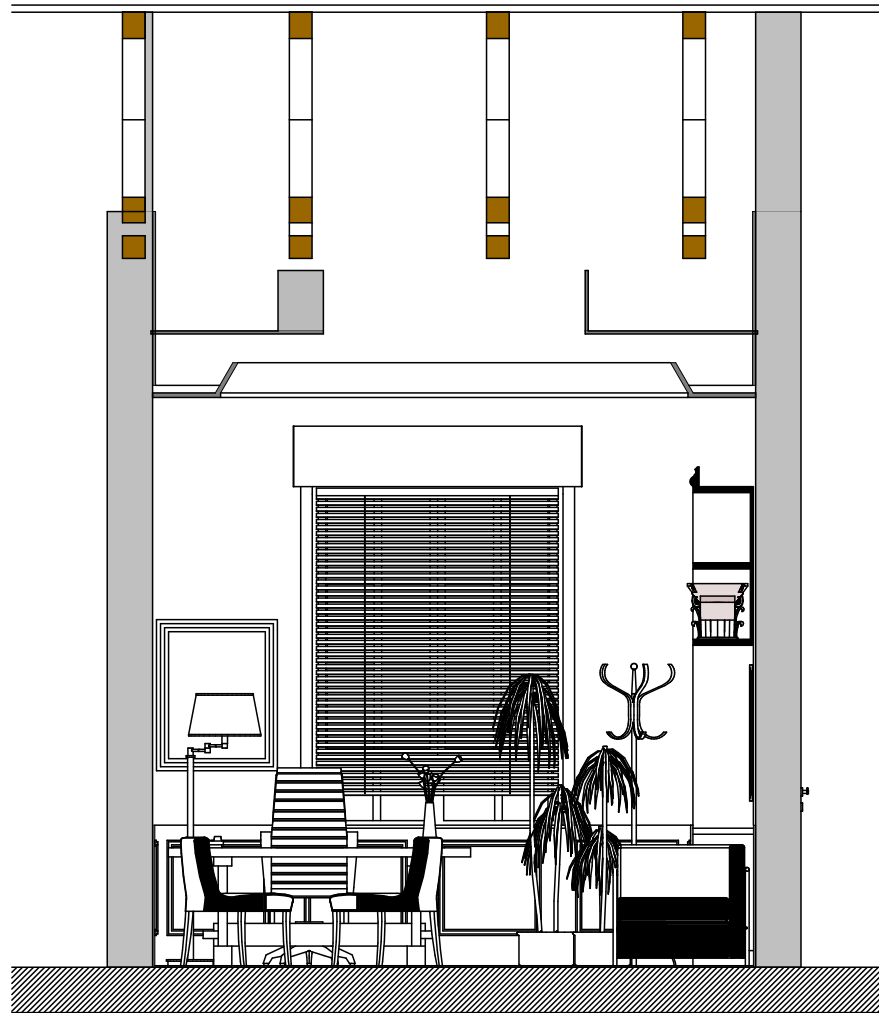

SEZIONE TRASVERSALE - Rapp 1:50