


COMUNE DI REGGIO CALABRIA

PROVINCIA DI REGGIO CALABRIA

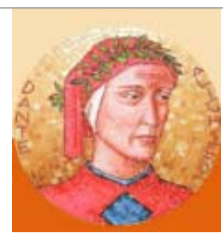

UNIVERSITA' PER STRANIERI

DANTE ALIGHIERI

REGGIO CALABRIA

via del Torrione 95, Reggio Calabria


LAVORI DI MANUTENZIONE STRAORDINARIA DELLA SEDE DELL'UNIVERSITA' PER STRANIERI "DANTE ALIGHIERI" DI REGGIO CALABRIA

PROGETTO ESECUTIVO


ELABORATO	DENOMINAZIONE			
I.E. 01	DISPOSIZIONE PLANIMETRICA IMPIANTO ELETTRICO PIANO PRIMO			
PROGETTO N.	SOSTITUISCE ELABORATO			
SCALA ELABORATO	IDENTIFICATIVO			
2				
1				
0				
REV.	DATA	CAUSALE DELLA REVISIONE	REDATTO	VERIFICATO
PROGETTISTA	RESPONSABILE del PROCEDIMENTO			

PROGETTO ESECUTIVO servizi igienici

* altro appalto

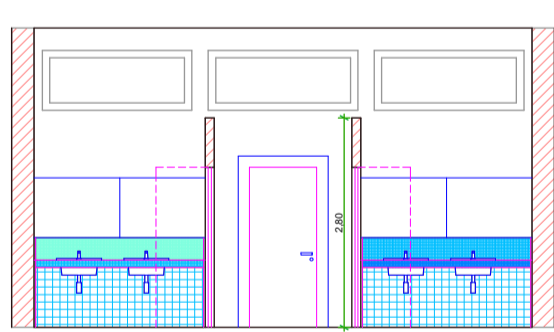


Sezione servizi igienici lato ovest

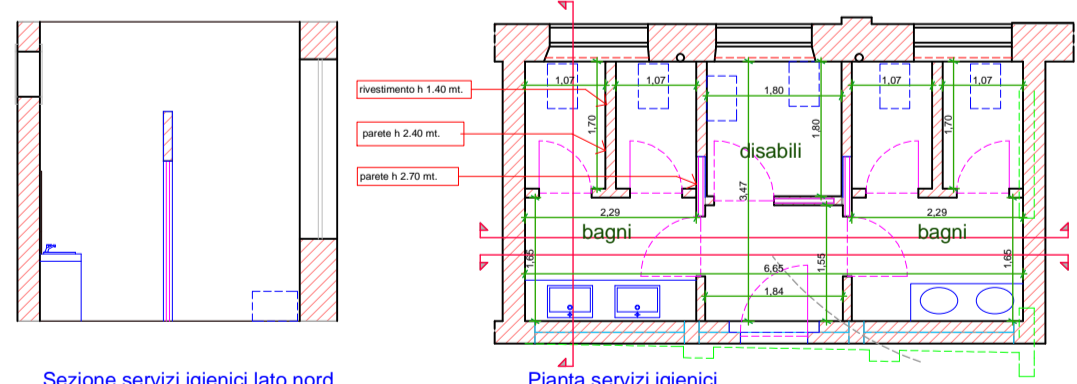



Pianta servizi igienici

Sezione servizi igienici lato nord

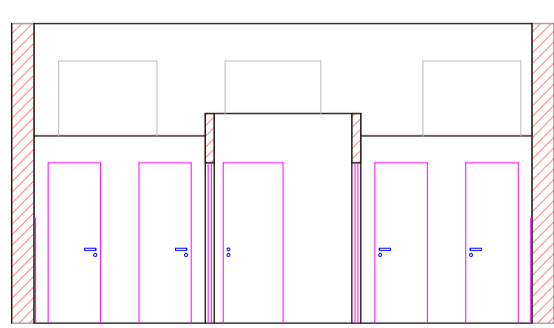

Sezione servizi igienici lato est

via Osanna

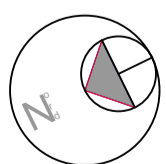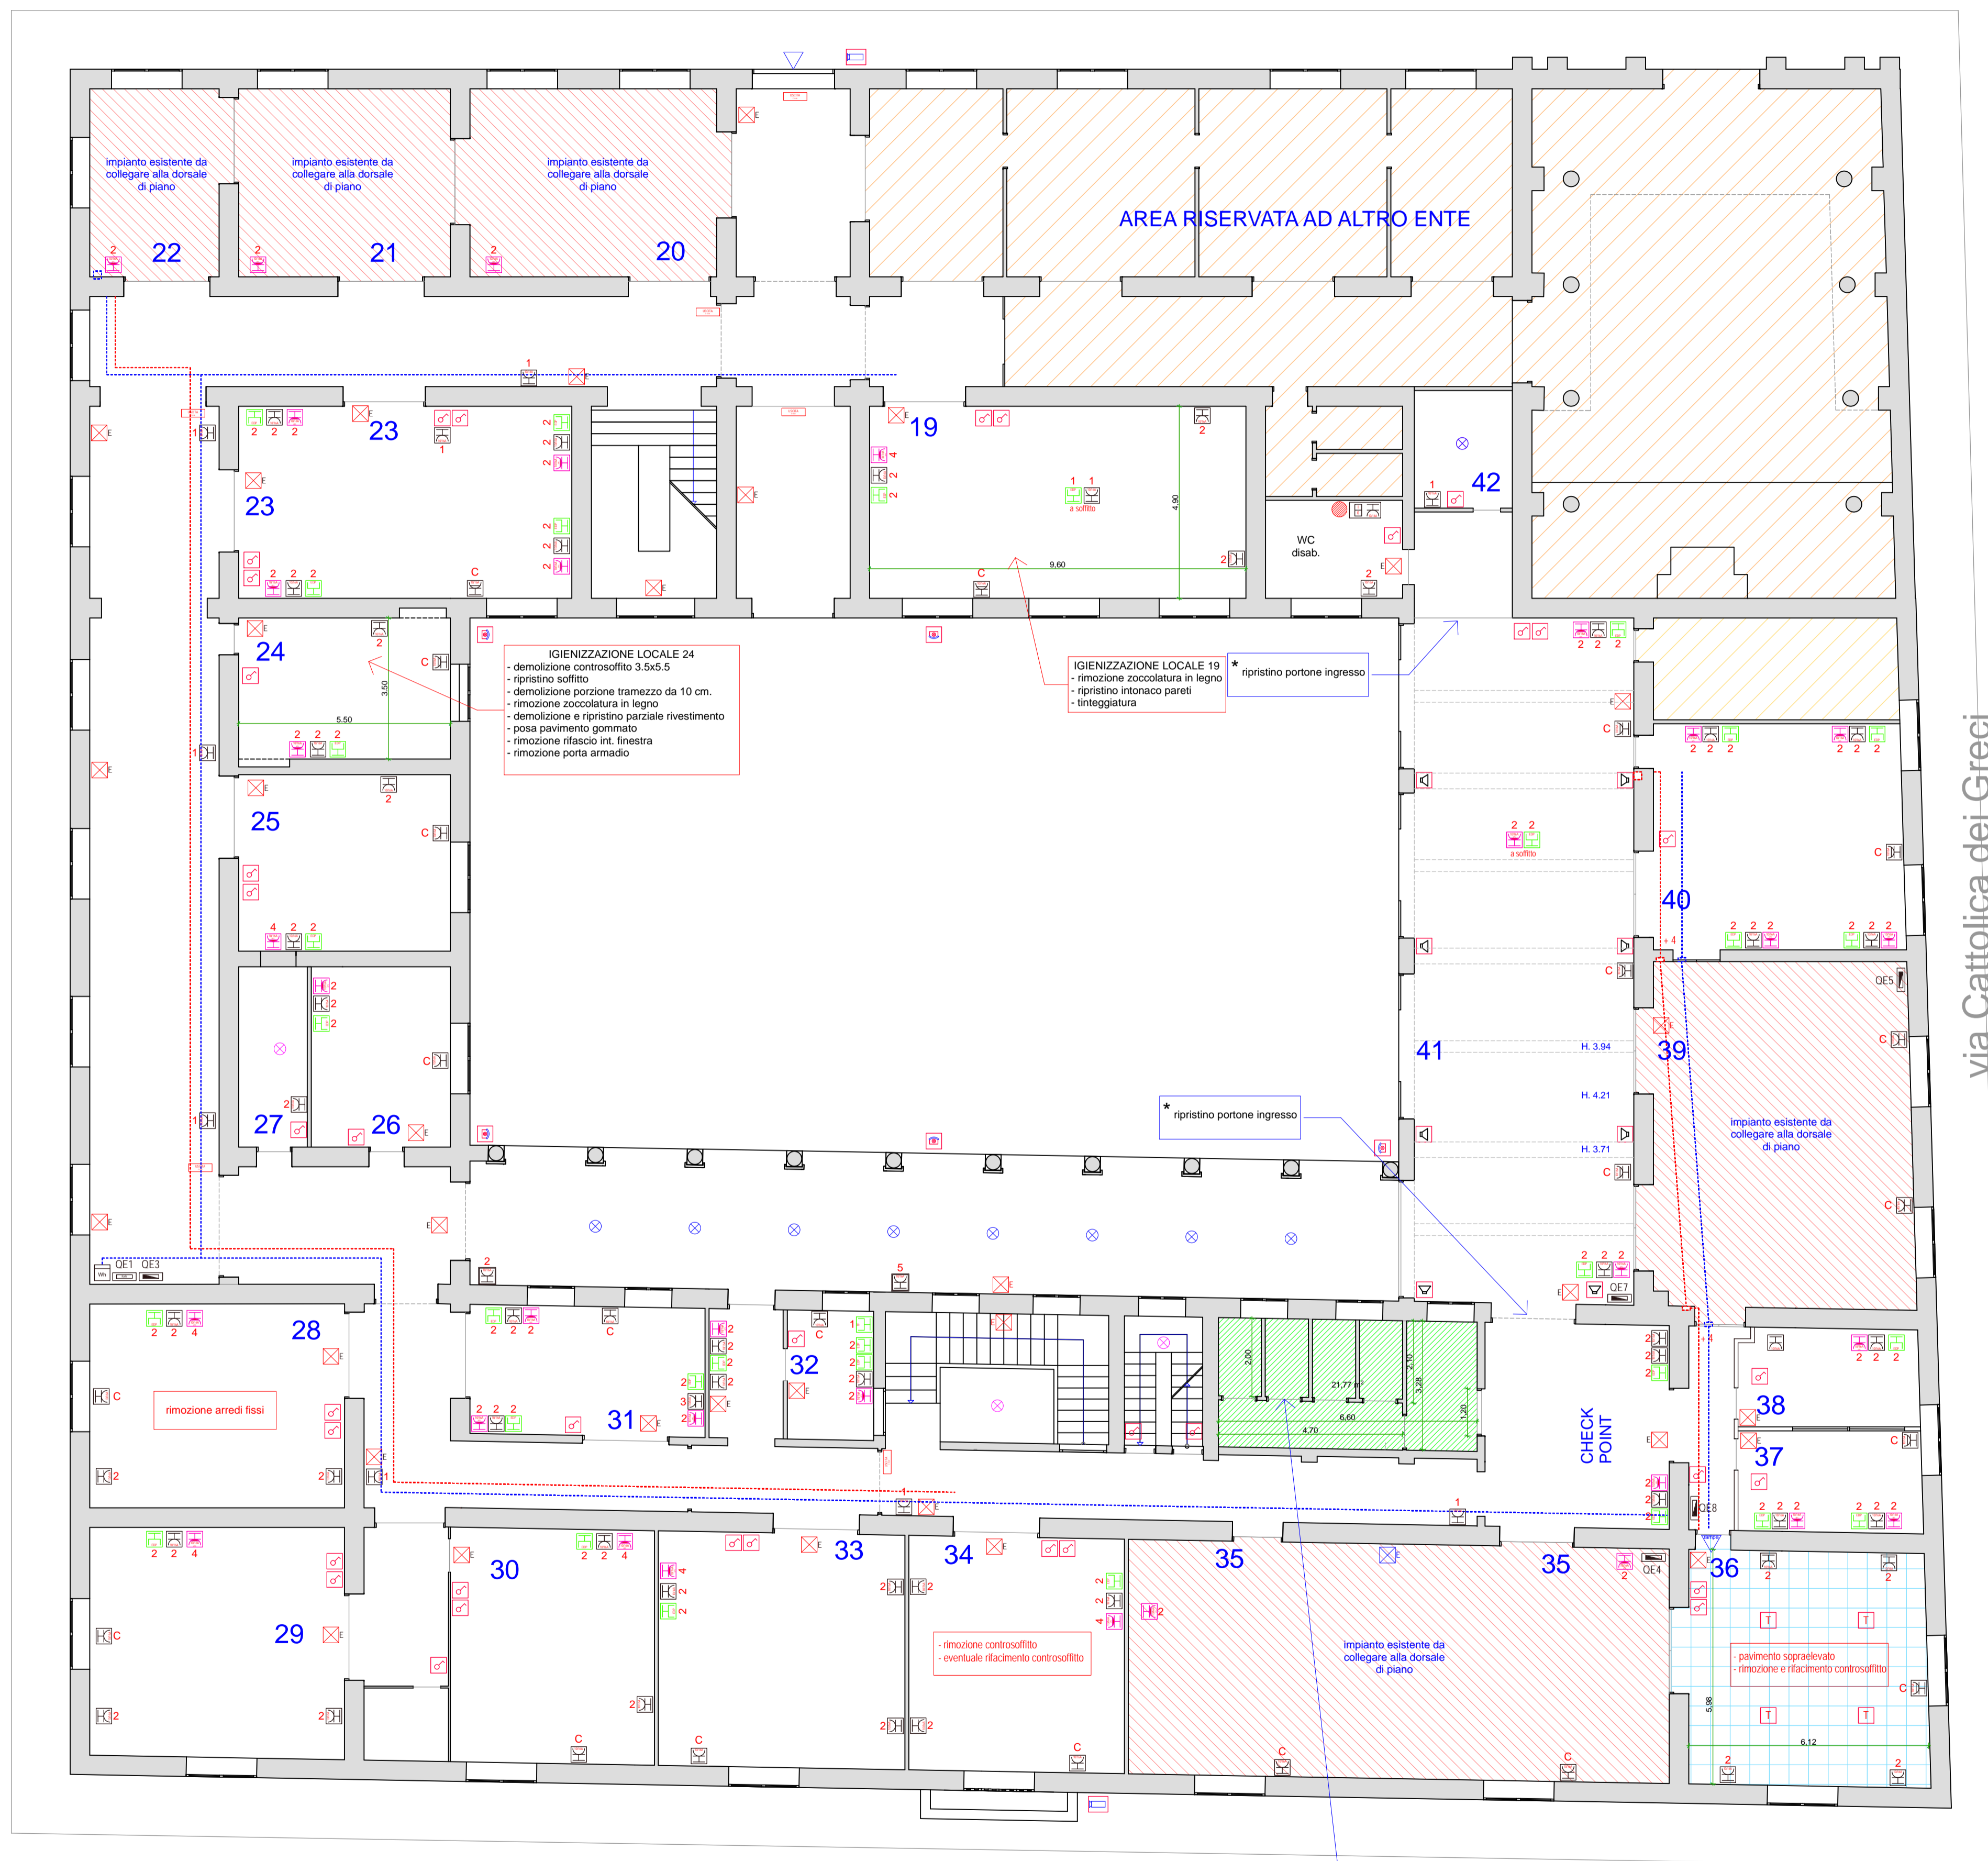

Pianta Piano Primo

ALTEZZA PIANO MT. 4,23

via Aschenez


via del Torrione

LEGENDA

- Canala metallica Energia 300x100
- Canala metallica rete 150x100
- PRESA 10T16A
- PRESA 10T16A PREFERENZIALE (UPS)
- PRESA 10T16A STAGNA
- PRESA 10T16A CON COMANDO INTERR.
- TORRETTA A SCOMPARSA completa da 2 prese 10T16A, n. 2 prese 10T16 preferenziali e n. 2 prese dalli
- PRESA 10T16A climatizzatori
- PRESA DATI - RJ45
- PRESA DATI - RJ45 - TELECAMERE
- PRESA TELEFONICA - RJ11
- INTERRUTTORE
- LAMPADA FLUORESCENTE 2x58W
- LAMPADA FLUORESCENTE 2x36W
- LAMPADA
- LAMPADA A PARETE
- LAMPADA STAGNA
- LAMPADA FLUORESCENTE esistente
- LAMPADA EMERGENZA
- FARO X ESTERNI
- DIFFUSORE SONORO
- VIDEOCAMERA
- INDICATORE USCITA - SEMPRE ACCESO
- BOILER
- PRESA TELEVISIONE
- Contatore di Energia Attiva
- Quadro Consegna
- Quadro Generale posto al 2 Piano alimentato da Quadro Consegna
- Quadro Generale 1 Piano alimentato da Quadro Generale QE2 posto al 2 Piano
- Quadro Aula Magna alimentato da Quadro Generale 1 Piano QE3
- Quadro Aula Multimodale alimentato da Quadro Generale 1 Piano QE3
- Quadro Bagno piano 1 alimentato da Quadro Generale Primo Piano QE3
- Quadro Aula I. Falcomata' e saletta alimentato da Quadro Generale Primo Piano QE3

via Cattolica dei Greci

* riorganizzazione servizi igienici ed impianto elettrico

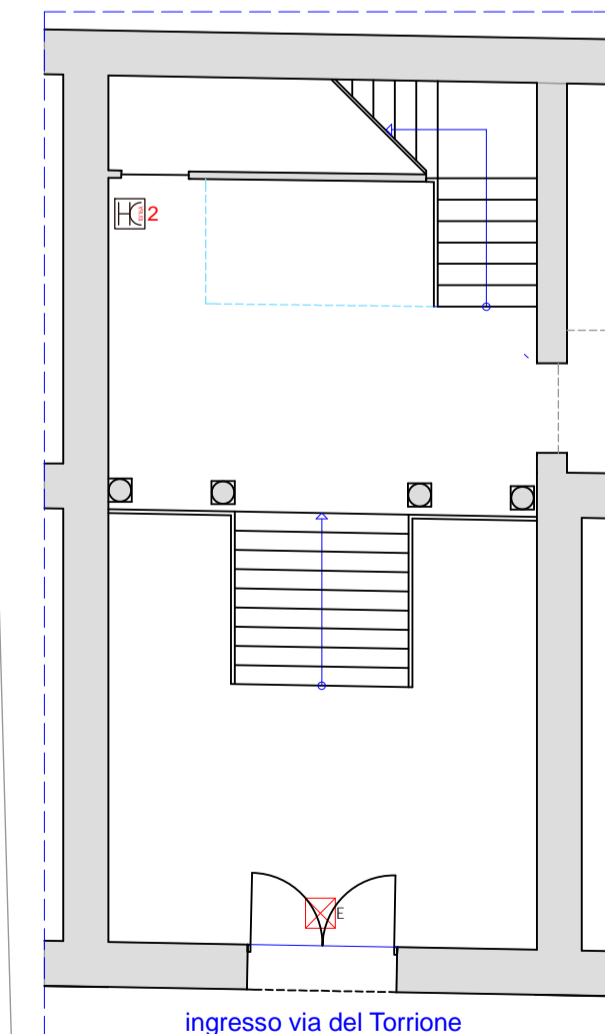

ingresso via del Torrione